

# SABLET

DEPARTEMENT DE VAUCLUSE



**SOLiHA** HABITAT  
ET TERRITOIRES 84  
SOLIDAIRES POUR L'HABITAT

Conçu par	COMMUNE
Dressé par	SOLiHA84
JB.PORHEL	Responsable pôle Urbanisme
G.JUDAS	Assistant d'études Urbanisme



PIECE N° 2

## Plan Local d'Urbanisme

Révision Allégée n° 1

Extraits de zonage

*Echelle : 1/1500*


15/12/2022

## SOMMAIRE

**PRESENTATION DES ELEMENTS DU ZONAGE: ..... 2**


**EXTRAIT DE ZONAGE N°1 : ..... 3**

**EXTRAIT DE ZONAGE N°2 : ..... 4**

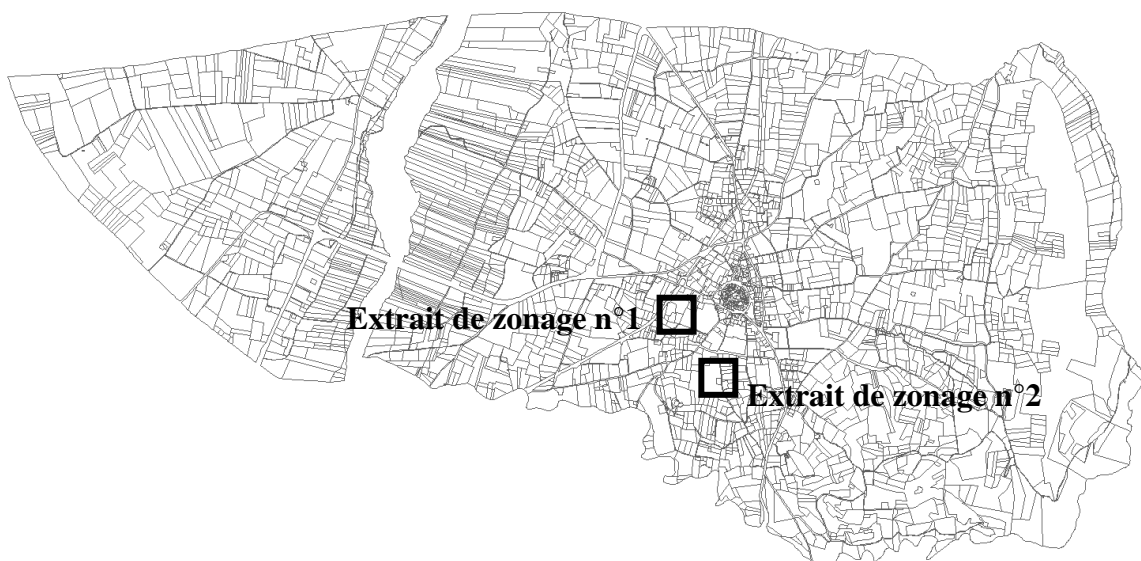

## PRESENTATION DES ELEMENTS DU ZONAGE

### **LEGENDE**

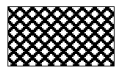


Emplacements réservés



Secteurs faisant l'objet d'orientations d'aménagement et de programmation



Espaces boisés classés

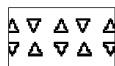

Terrains cultivés à protéger en zone urbaine (L.151-23 du CU)



Jardins d'agrément à caractère boisé à préserver (L.151-19 du CU)



Élément bâti à préserver (L. 151-19 du CU)



Servitudes applicables à l'ancienne décharge municipale




Enveloppe du PPRi de l'Ouvèze



Nouvelles constructions

EXTRAIT DE ZONAGE N°1

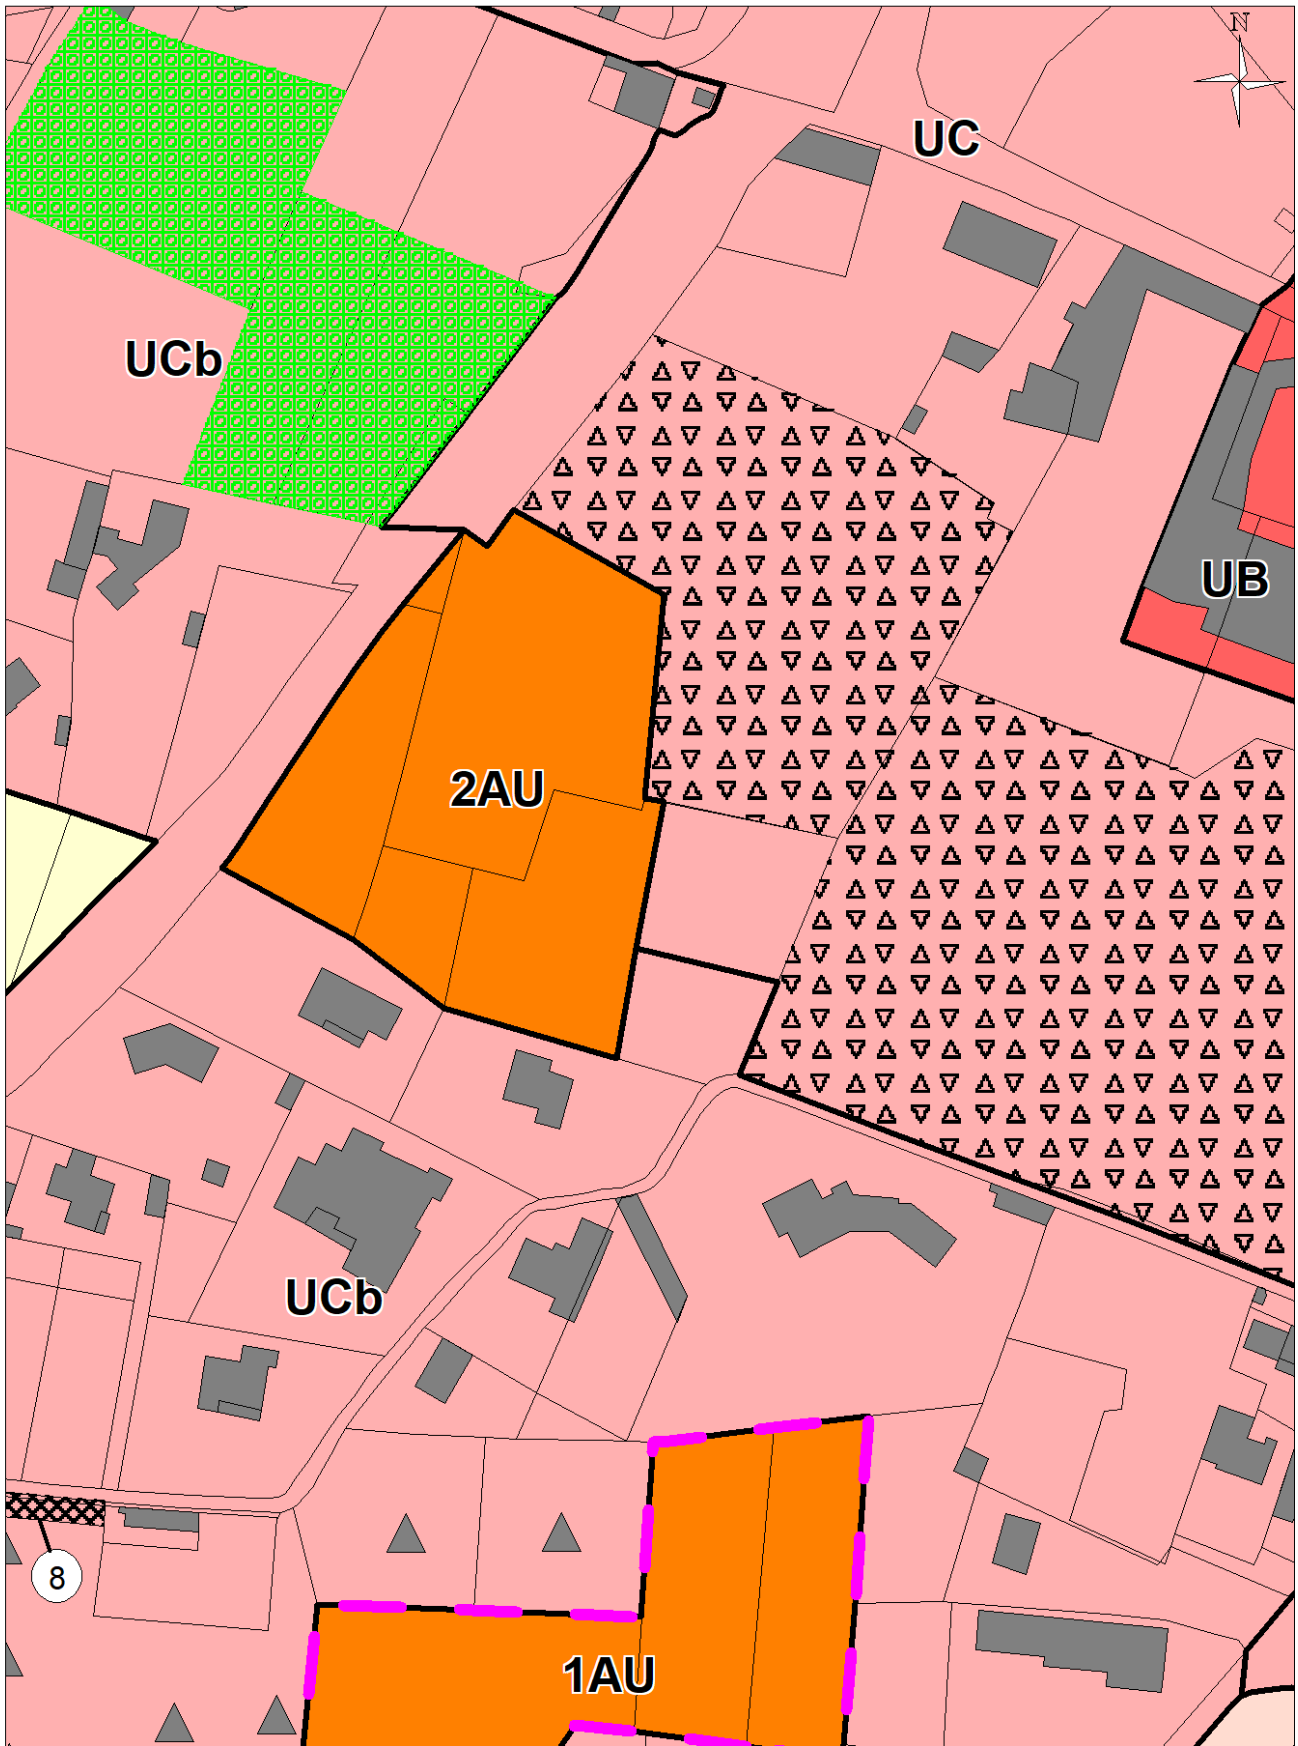

EXTRAIT DE ZONAGE N°2

